



平面図

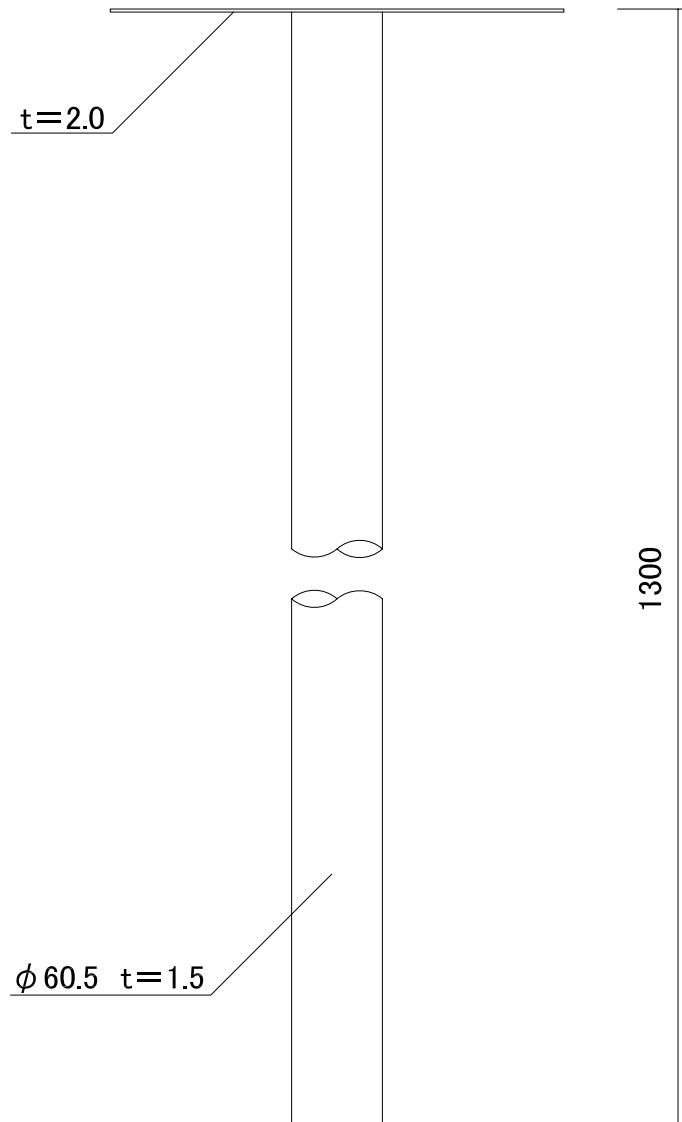

立面図

材質: SUS304

塗装: 5Y7/1 ライトベージュ 粉体焼付塗装

名称	コントローラー用支柱			コード	C10SGB001
縮尺	S=1/5	日付	2003.06.01	図番	1-A1-7
製図	 グローベン株式会社			承認	服部