



上面

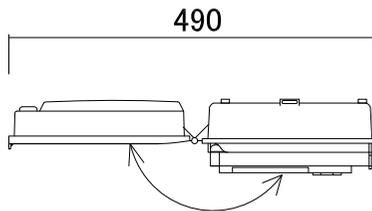


上面(操作時)

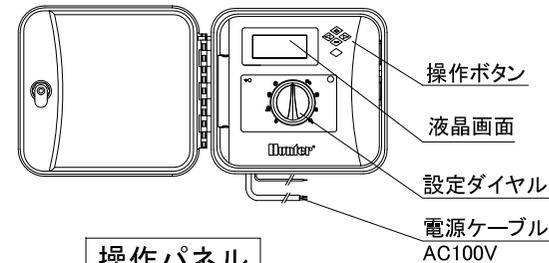


操作パネル

操作ボタン
液晶画面
設定ダイヤル
電源ケーブル
AC100V

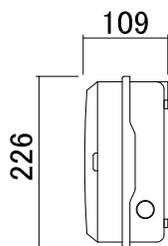


右側面

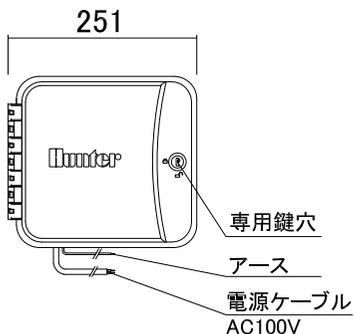


正面

専用鍵穴
アース
電源ケーブル
AC100V

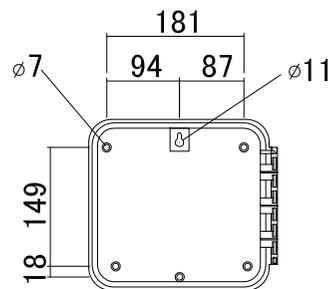


裏面

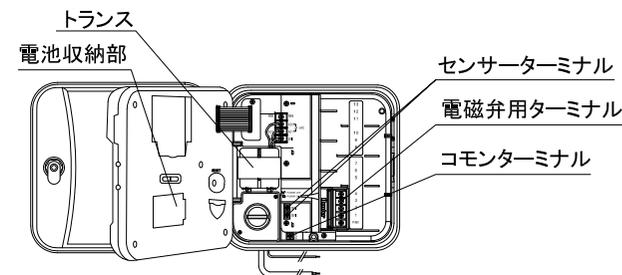

操作パネル裏面

※図は4系統です

トランス
電池収納部
センサーターミナル
電磁弁用ターミナル
コモンターミナル

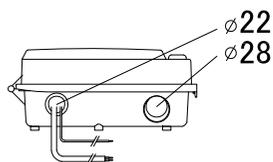

底面


■仕様

電力/AC100~115V 50Hz/60Hz  JET 表示品
トランス出力/AC24V
各ステーション出力/AC24V 0.56A
設定用電池/9Vアルカリ乾電池(別売)
時計バックアップ用電池/ボタン電池CR2032(付属)



設定時間/1分~6時間まで
設定回数/1~12回まで(1プログラム4回×3プログラム)
※付属品:専用鍵 2本、ボタン電池CR2032 1個
※別途商品:専用電磁弁、専用センサー、固定用アンカー類
:電源ケーブル、コンセントプラグ

商品コード	制御可能系統数
C10SRC04	4系統
C10SRC07	7系統
C10SRC10	10系統
C10SRC13	13系統
C10SRC16	16系統

名称	プロCコントローラー共通			コード	-
縮尺	Free	日付	2024.03.01	図番	1-A2-6
製図	 グローベン株式会社			承認	河 口

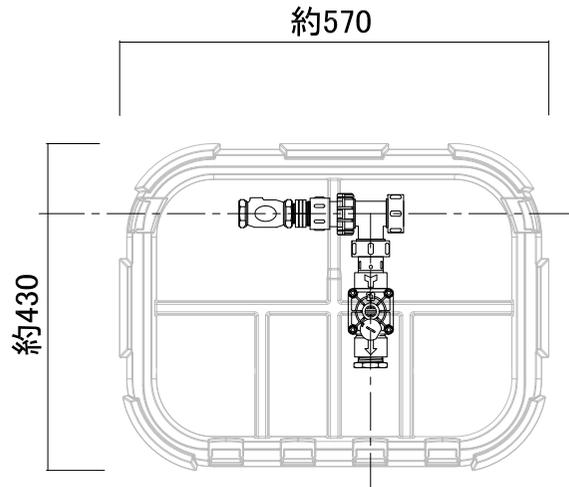


平面図

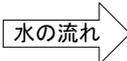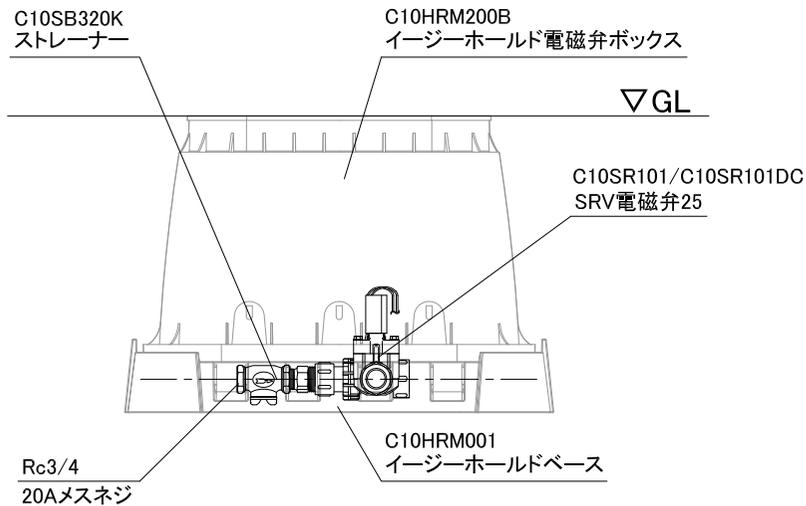

断面図


イーザーロック電磁弁セットは、電磁弁接続を以下の3タイプから選んで使用出来ます
接続方法によっては使用しない部品があります

25A塩ビ管

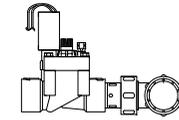


電磁弁
以降は部材別途

20A塩ビ管

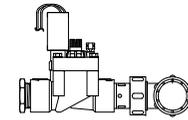


電磁弁
+25x20ブッシング
以降は部材別途

イーザーロック
パイプ

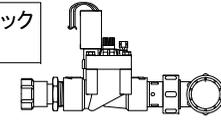

電磁弁
+25x20ブッシング
+イーザーロック20Aオネジアダプター
以降は部材別途




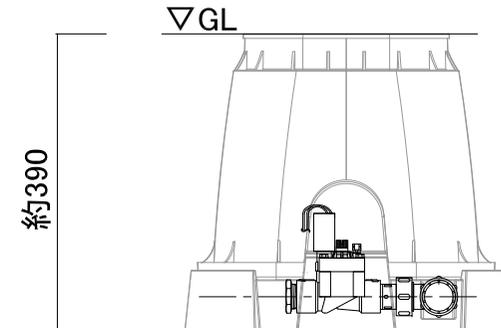


約390

※1次側は本管分岐した後、別途バルブを設けて下さい
※図は電磁弁2次側が20A塩ビ管接続の場合です
※25A塩ビ管は必要に応じて、カットして下さい

商品コード	電圧仕様
C10HS100	AC24V仕様
C10HS100DC	DC6V仕様

名称	イーザーロック 電磁弁セット 1系統用(減圧弁なし)		コード	-	
縮尺	A4:1/10	日付	2023.06.01	図番	1-C7-21
製図	グローベン株式会社		承認	河 口	

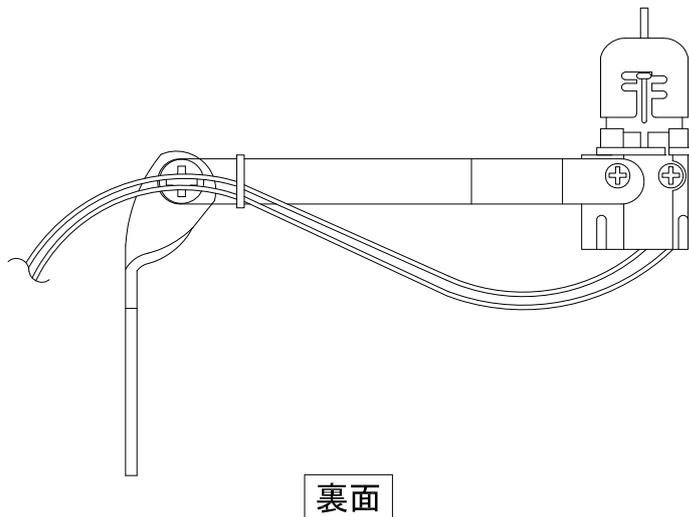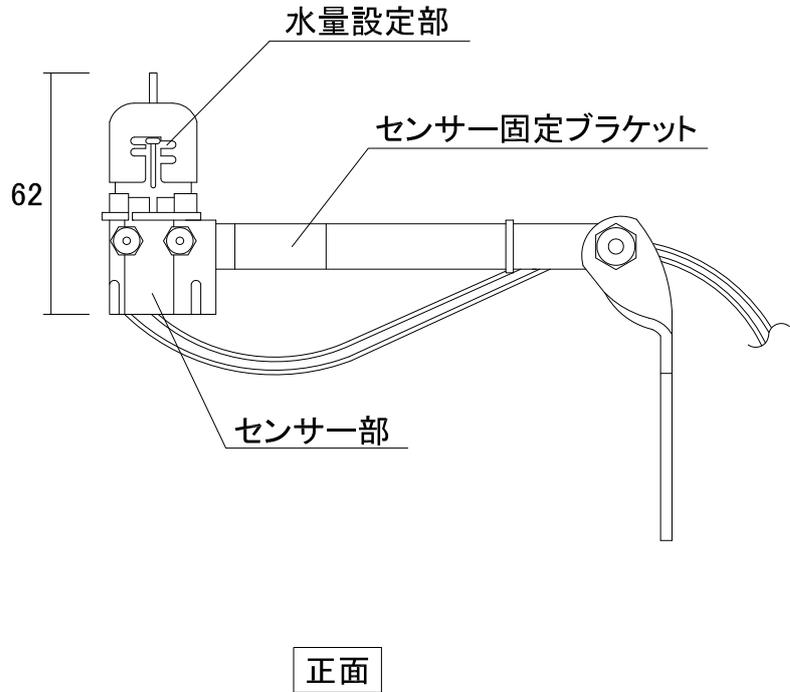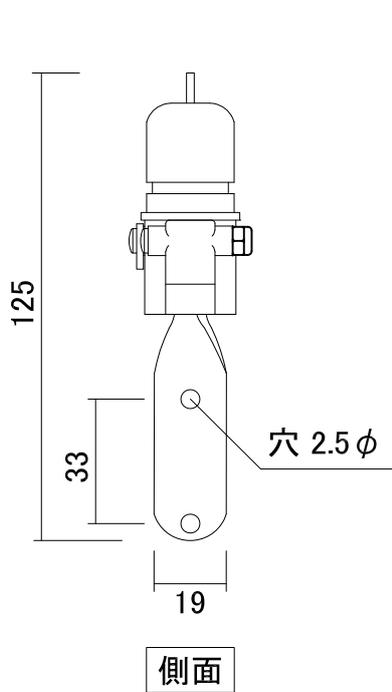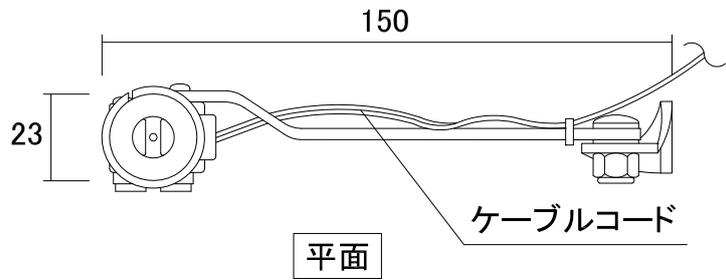

■仕様

降雨量調節／3、6、13、19mm/時

重量／205g

延長／コード7.5m

取付ブラケットビス付(4×19)


材質／本体：樹脂製

ブラケット：アルミ製

■降雨時に自動的に雨を感知し、散水をストップします。

■雨量感知調節可能。

名称	レインセンサー 2芯			コード	C10SW502
縮尺	S=1/2	日付	2016.06.01	図番	1-B1-2
製図	 グローベン株式会社			承認	横井

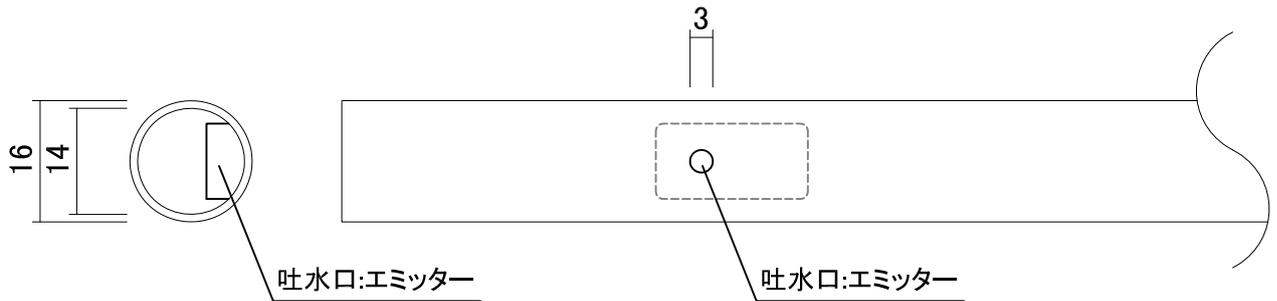

商品コード	長さ	吐水口間隔	吐出量	概算直線延長距離		
			エミッター1個あたり	水圧 150kPa時	水圧 250kPa時	水圧 300kPa時
C10DR155	50m巻	150mm	約1.0ℓ/時	90m	120m	130m
C10DR155N	m単位販売					
C10DR305	50m巻	300mm	約2.1ℓ/時	90m	130m	140m
C10DR305N	m単位販売					
C10DR501	100m巻	500mm	約1.0ℓ/時	220m	300m	330m
C10DR501N	m単位販売					

■仕様

材質:ポリエチレン樹脂、他
色:黒色


■用途

点滴灌水用のチューブで、継手部材はポリチューブと共通です。
継手はクイック式、クランプ式の両方使用可能です。
吐水口:エミッターは片面で等間隔にあります。
埋設可能で、埋設深度は300~400mmが標準です。


※チューブは扁平形状ですが接続、使用に問題はありません。

名称	16mmドリップチューブ			コード	-
縮尺	A4=1/1	日付	2023.03.01	図番	1-F1-83
製図	 グローベン株式会社			承認	土海


C10PJ701 16mmクイックソケット

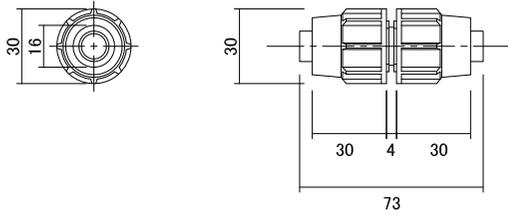


C10PJ709 16mmクイックエンド 水抜き無し

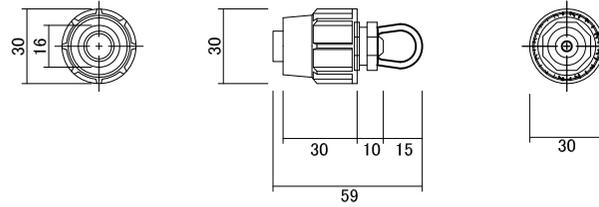


C10PE516 16mmチューブホルダー

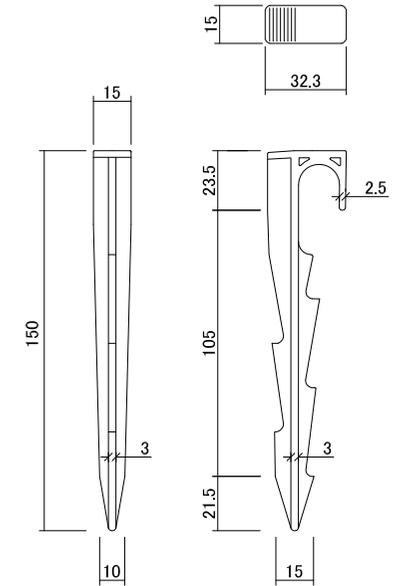


C10PJ702 16mmクイックエルボ

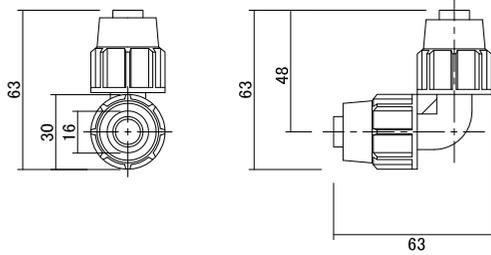


C10PJ710 16mmクイックエンド 水抜きあり

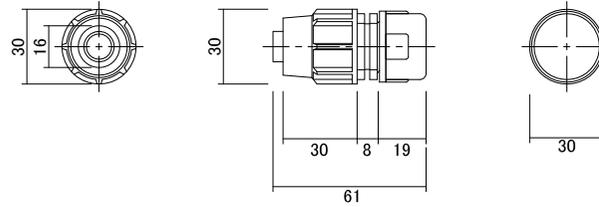


C10PJ703 16mmクイックチーズ

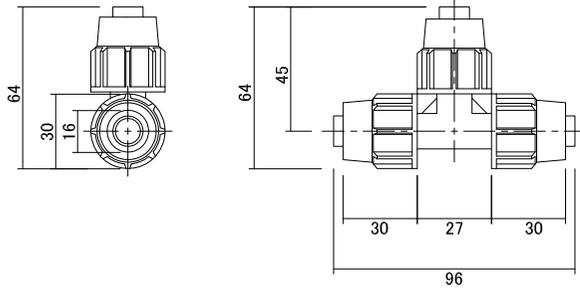


C10PJ714 1/2・16mmクイックメイルアダプター

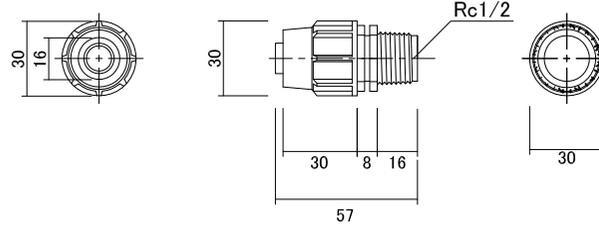


C10PJ720 16mmクイック調節コック

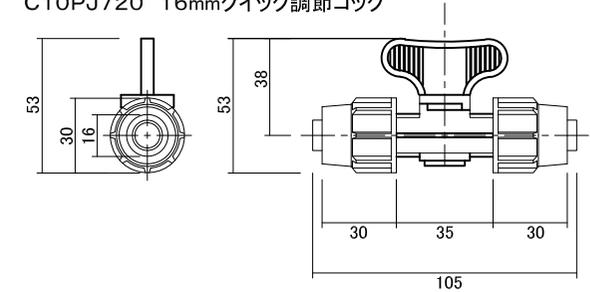

C10PJ726 クイックメネジアダプター 20A用

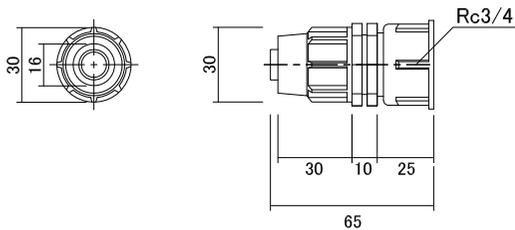

C10PJ724 3/4・16mmクイックメイルアダプター

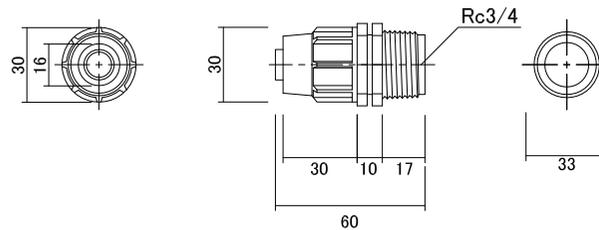

■材質:継手(ABS製) ホルダー(PP製)

■用途:16mmドリップチューブ、16mmポリチューブ接続用

名称	ドリップ継手部材		コード	-
縮尺	A4=1/3	日付	2020.07.01	図番
製図	グローベン株式会社		承認	服部