



平面図

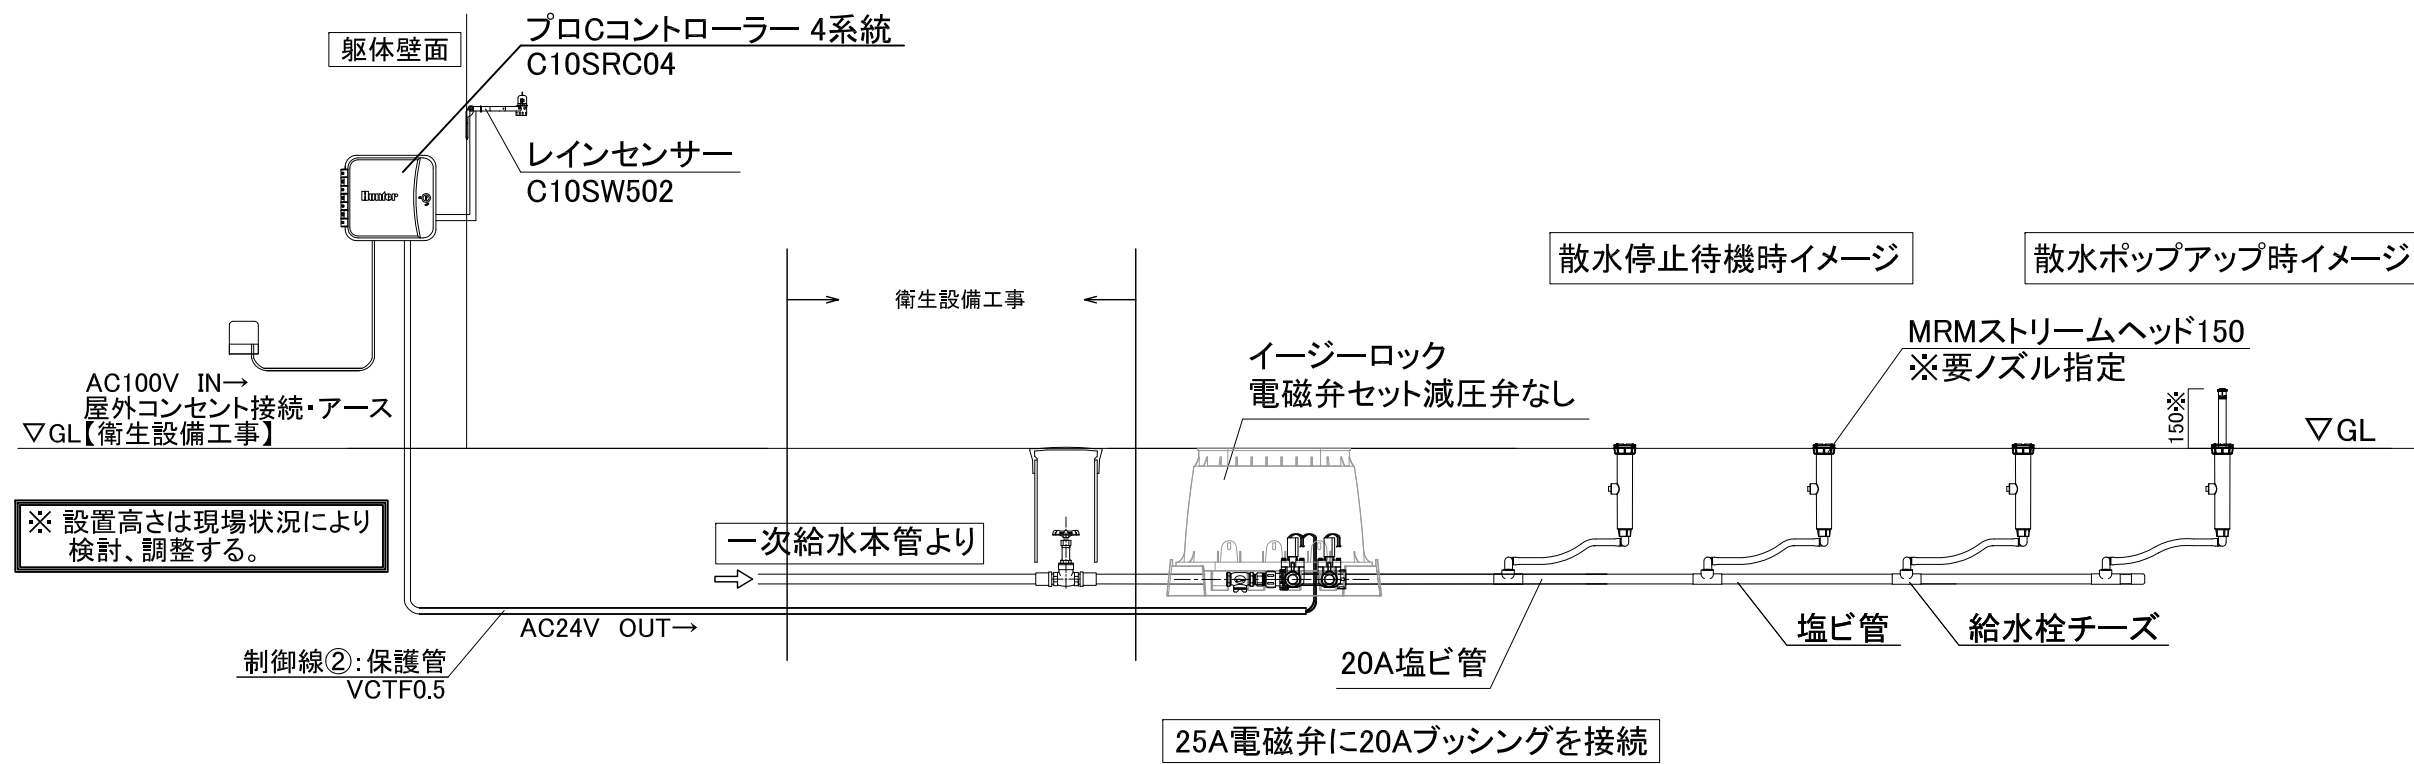

立面図

 グローベン株式会社	図面名称 プロCコントローラー レインセンサー+電磁弁セット2系統 MRMストリームヘッド	見積No.	日付	作成者	縮尺	担当営業所	営業担当	検印		
		図面No. dc_c02	2024年 07/05		1/20 用紙:A3					