



流量計センサー、マスターバルブ仕様

平面図

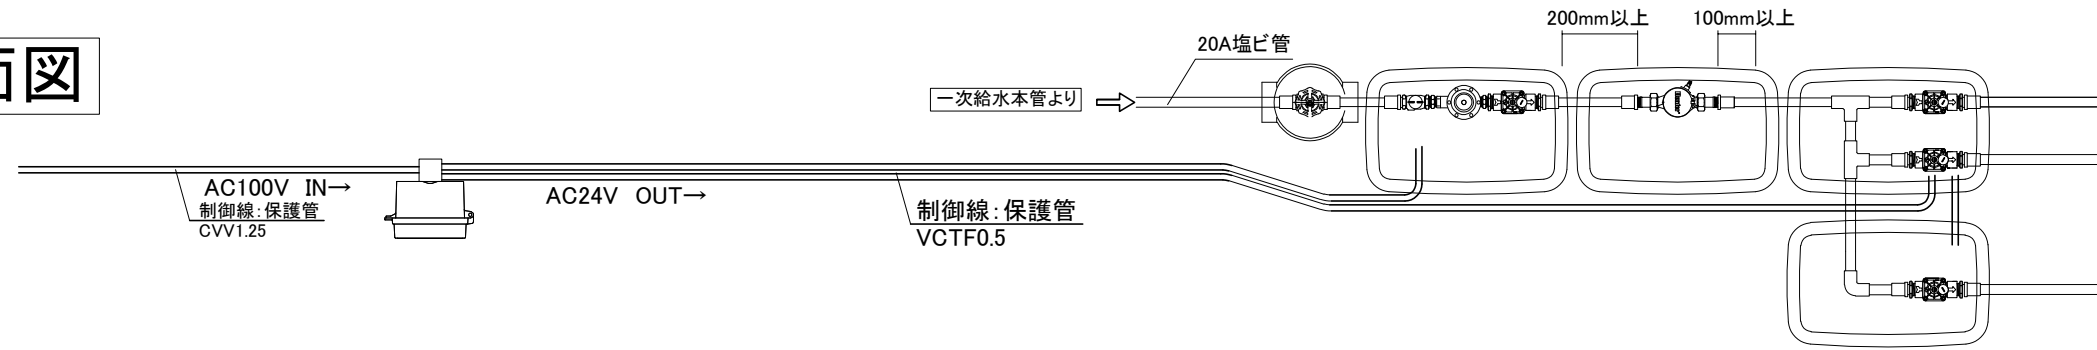

立面図

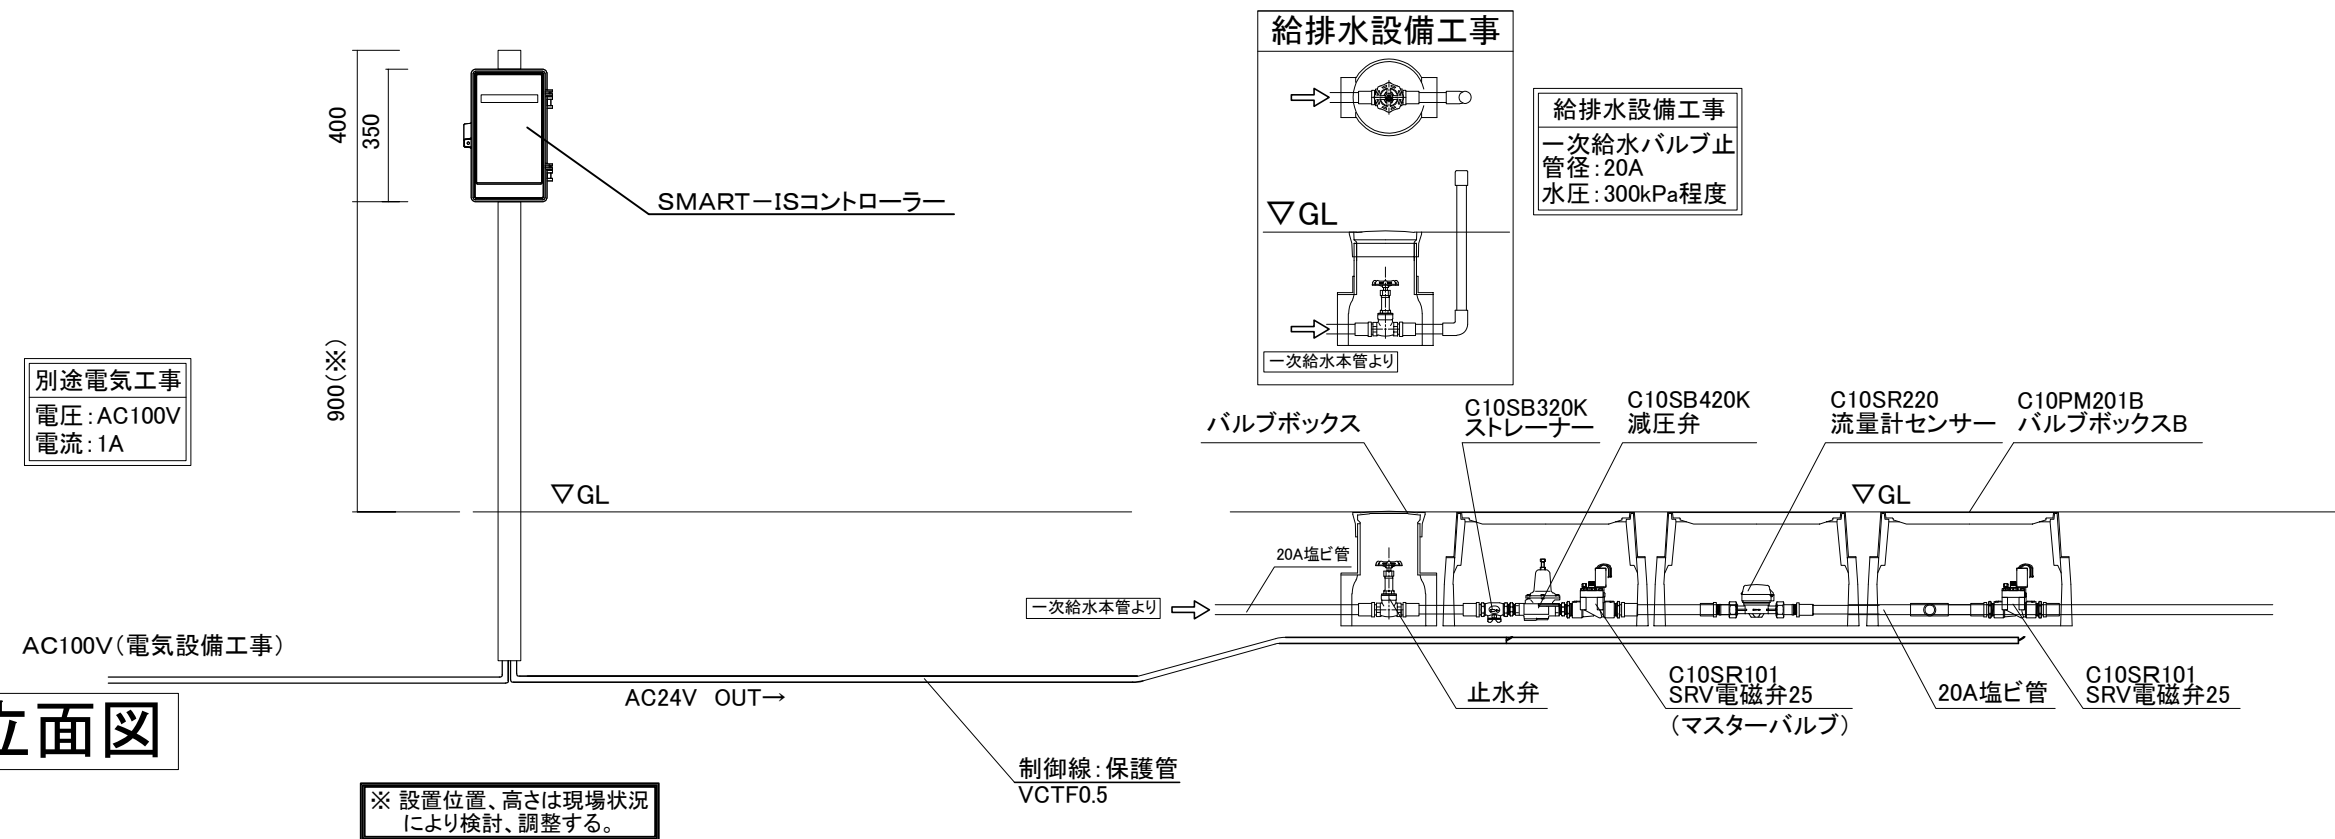

給排水設備工事


給排水設備工事
一次給水バルブ止
管径: 20A
水圧: 300kPa程度

別途電気工事
電圧: AC100V
電流: 1A

※ 設置位置、高さは現場状況
により検討、調整する。

レインセンサー仕様

平面図

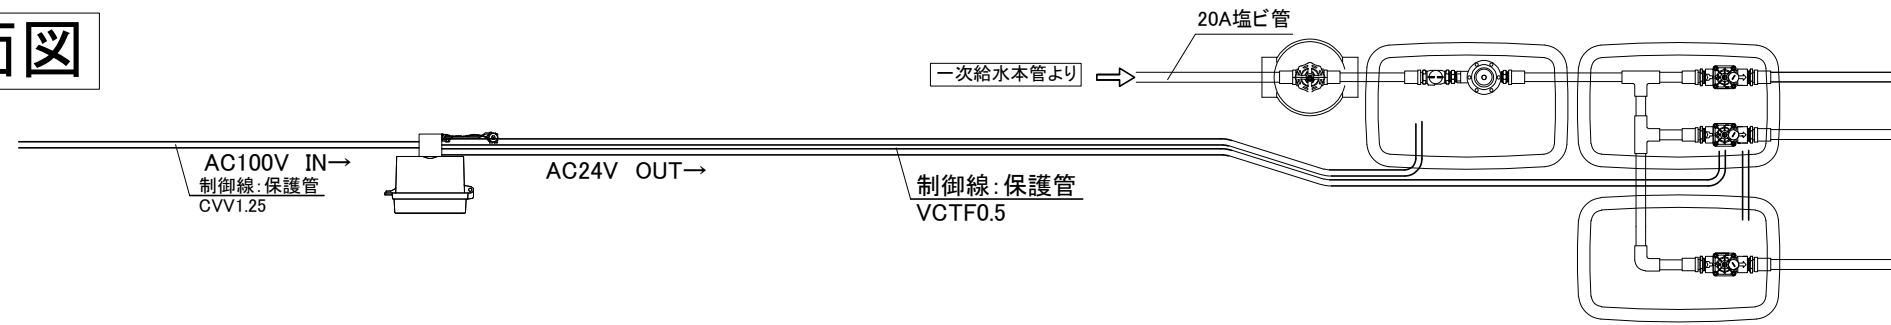

立面図

