


平面図

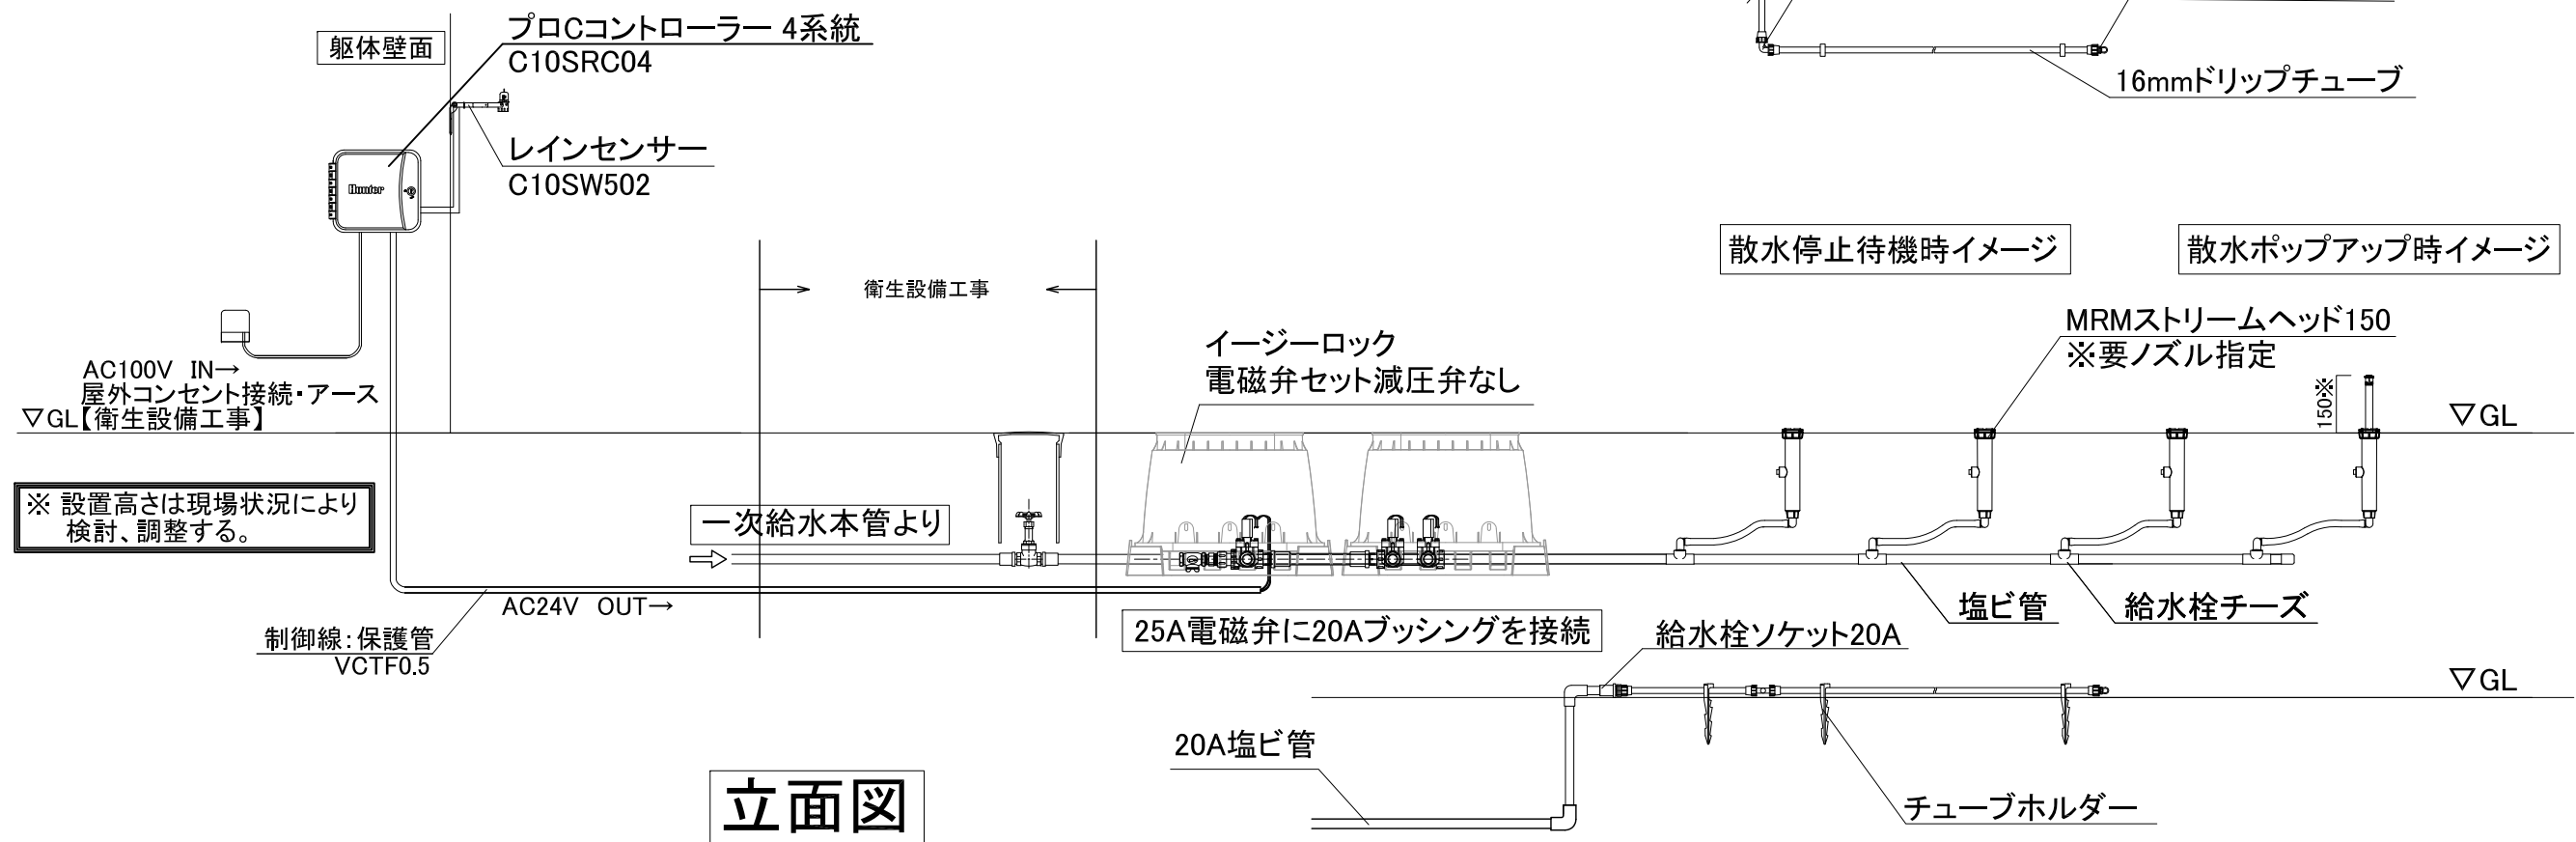

立面図

※ 設置高さは現場状況により
検討、調整する。